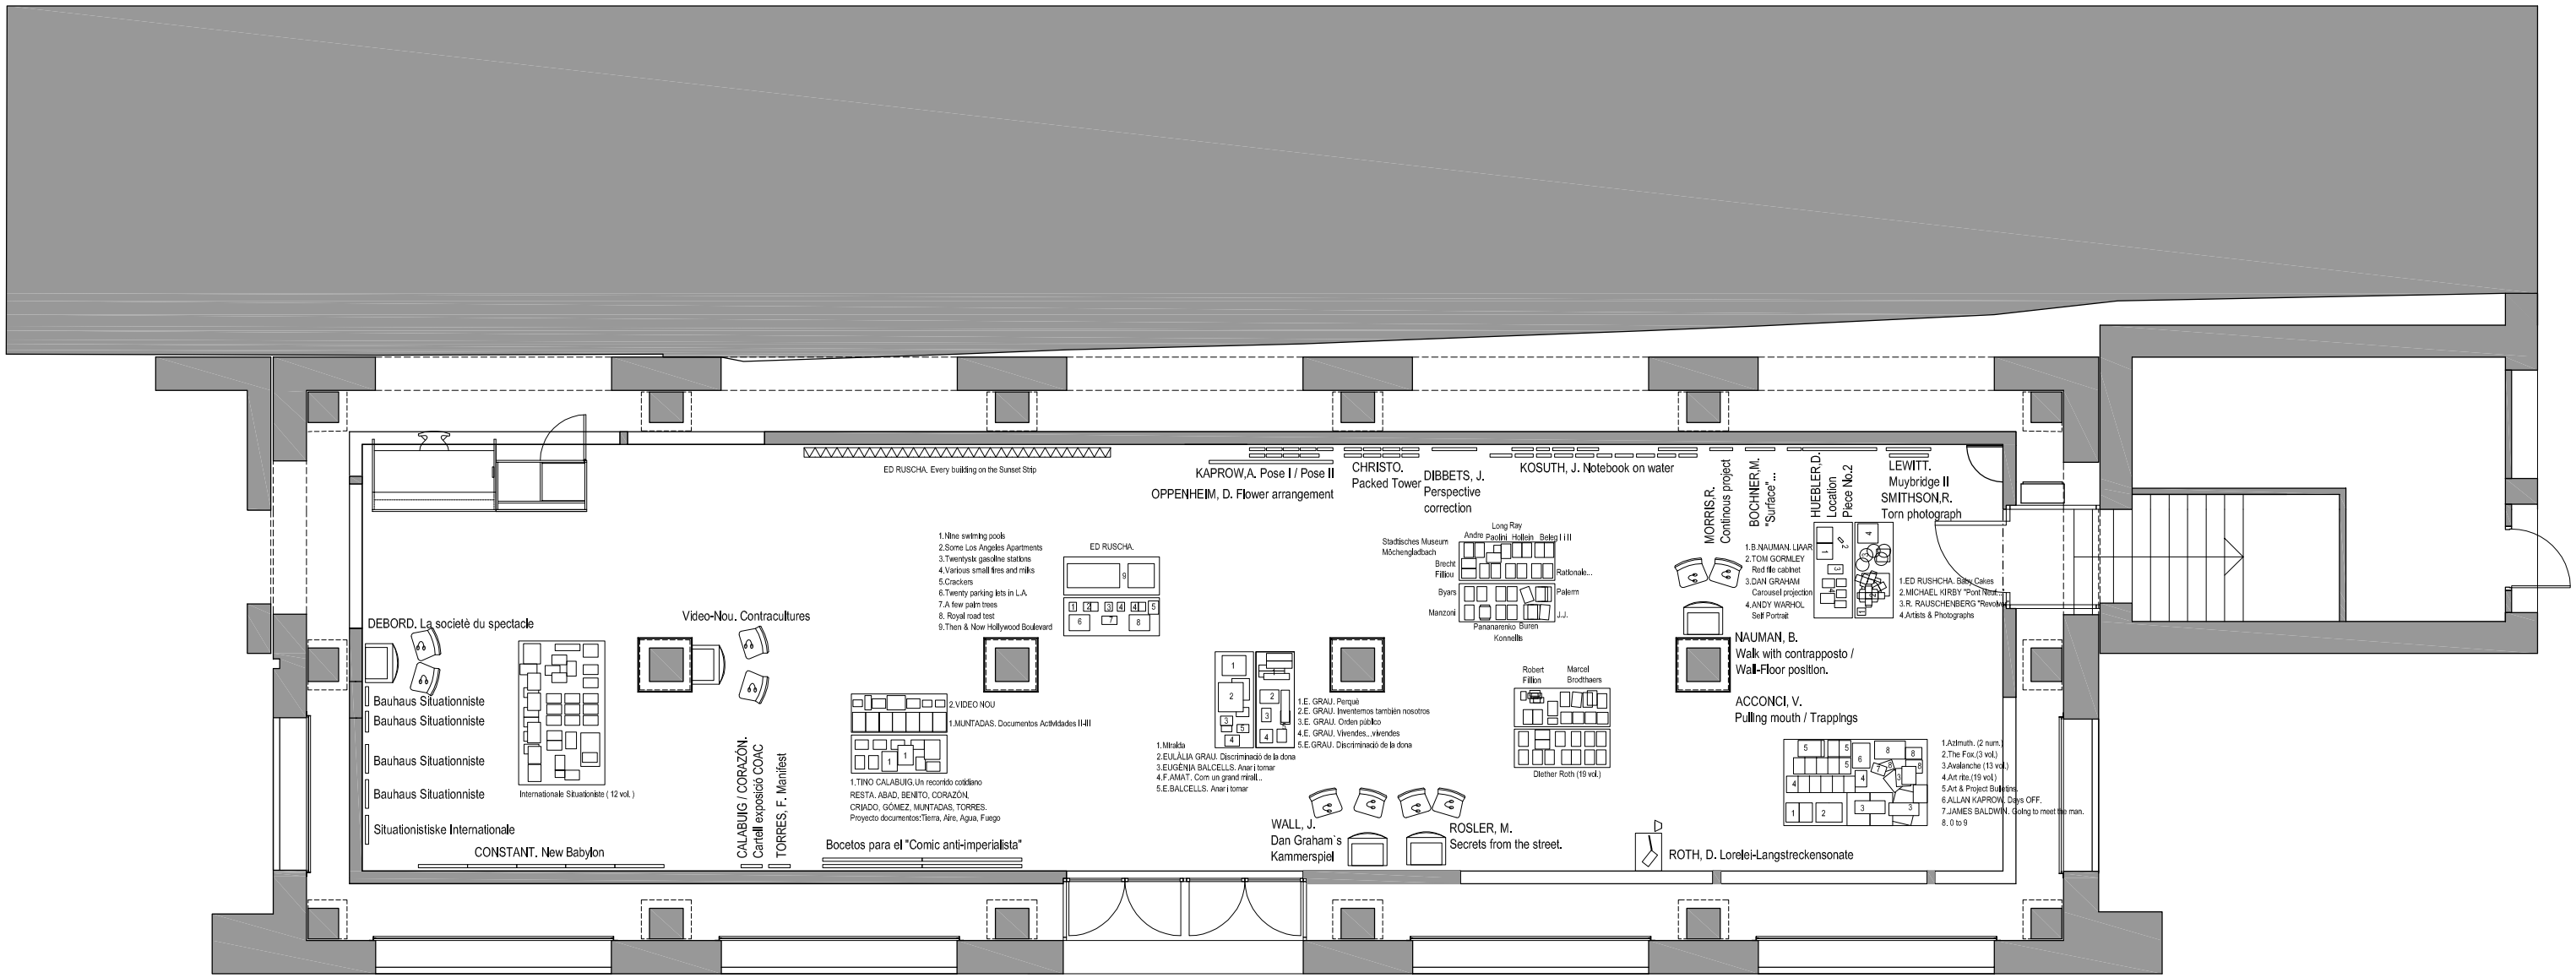

AS BUILD ARXIUS I DOCUMENTS

CENTRE DE DOCUMENTACIÓ

EDIFICI PANTALLA

18/12/07

1 5

MUSEU D'ART CONTEMPORANI DE BARCELONA . M A C B A .

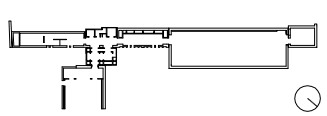

P0