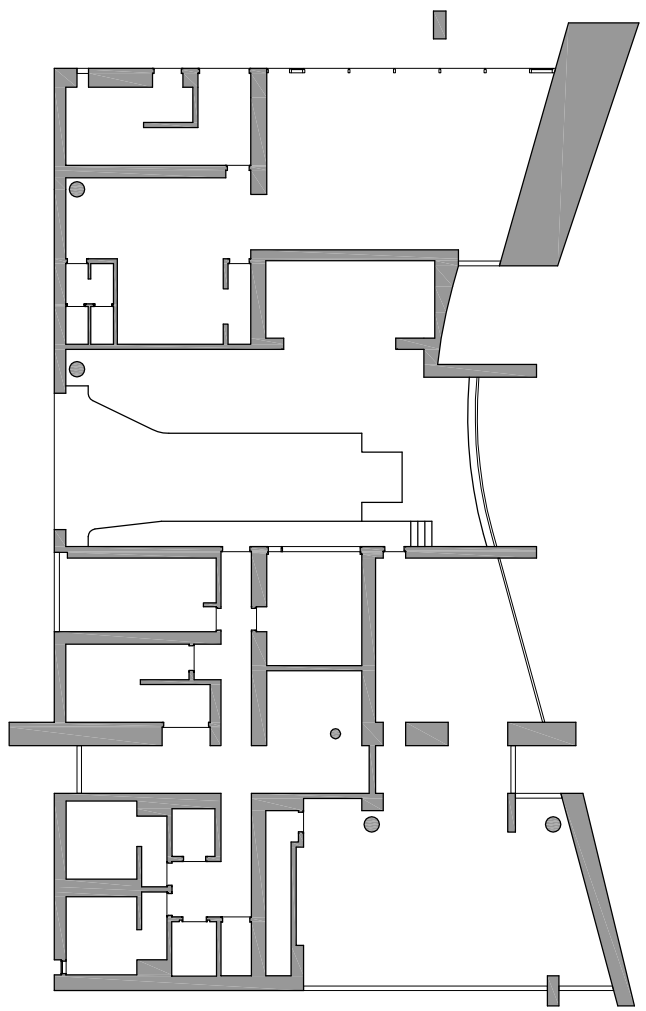

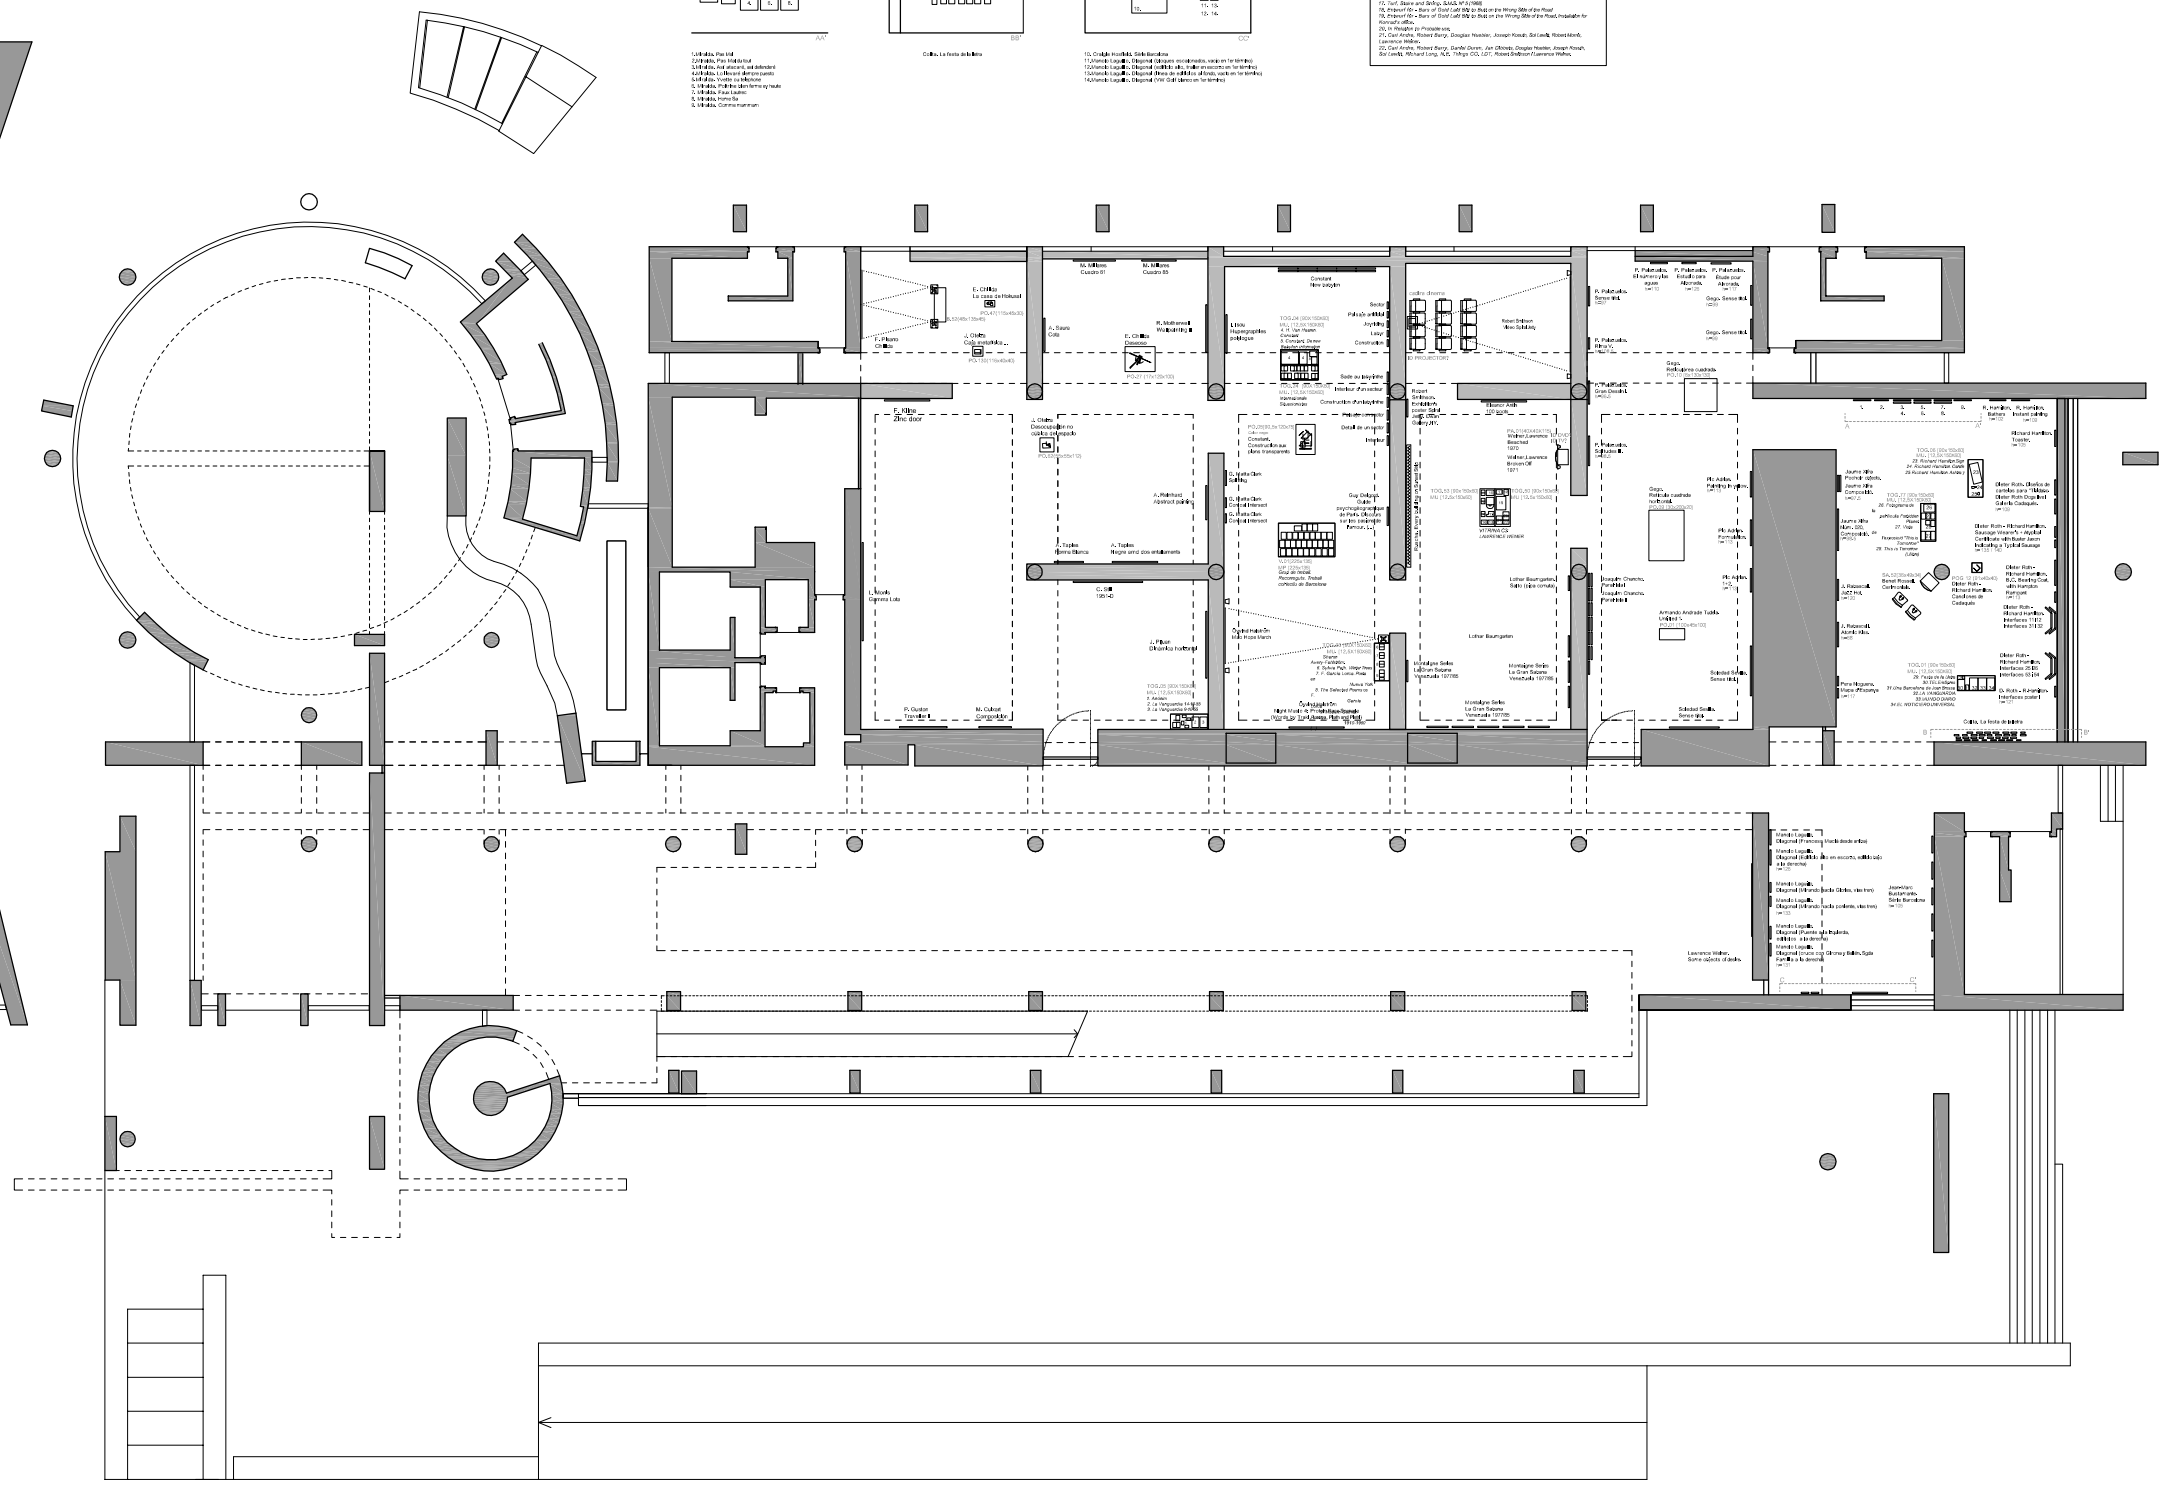

AS BUILD COL·LECCIÓ 22

15/04/10

P0

MUSEU D'ART CONTEMPORANI DE BARCELONA , M A C B A , ESCALA 1:300

P0