




SECCION SALA 1C4  
A-A'

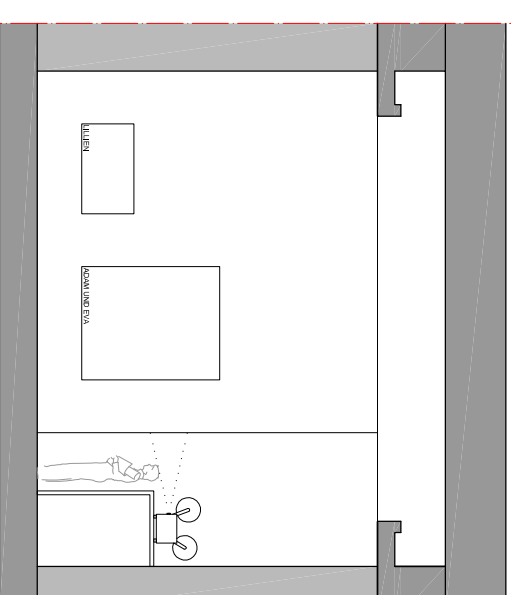

SECCION SALA 1C4  
C-C'

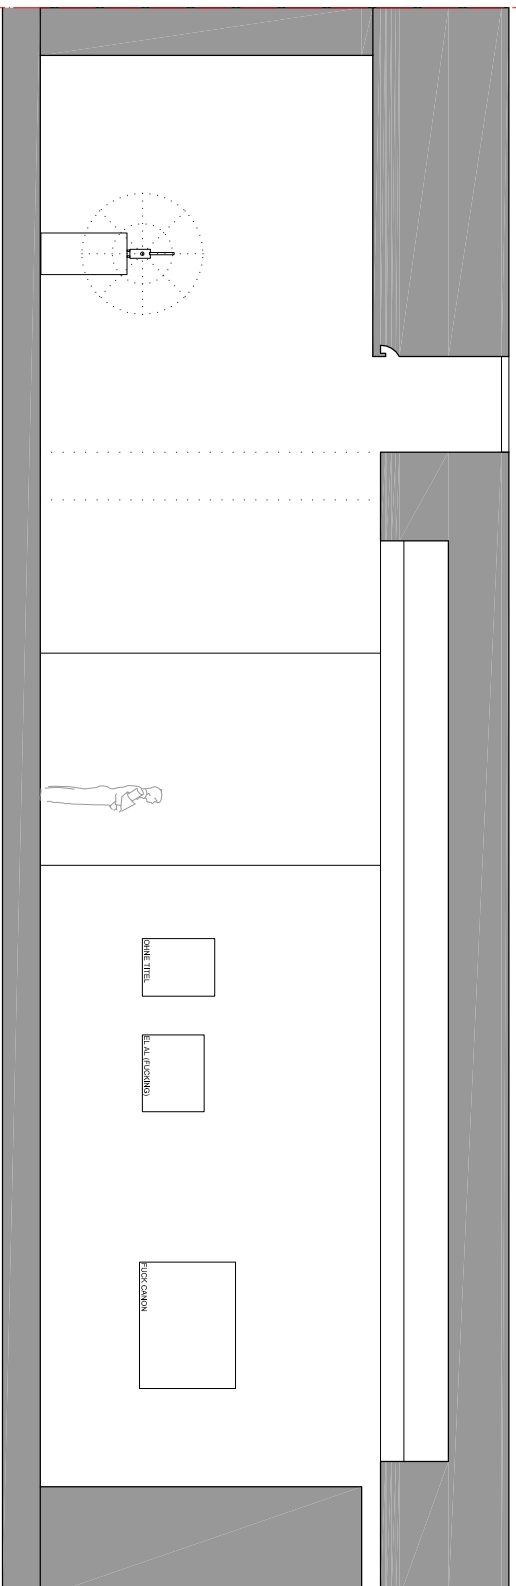

SECCION SALA 1C4  
B-B'

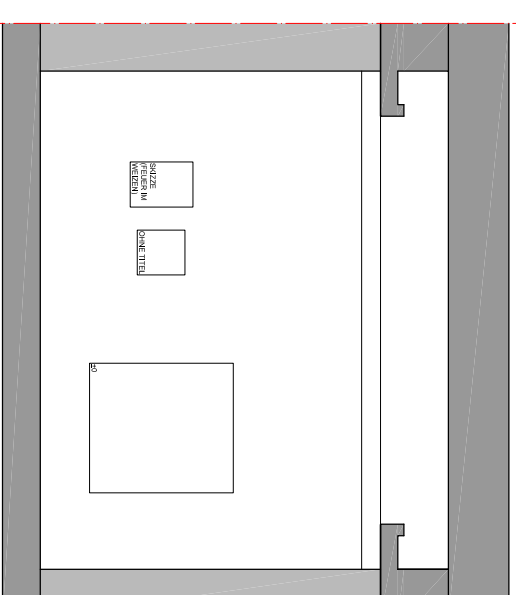

SECCION SALA 1C4  
D-D'

