


PLANTA
e. 1/ 25



CIMENTACIÓ
e. 1/ 25

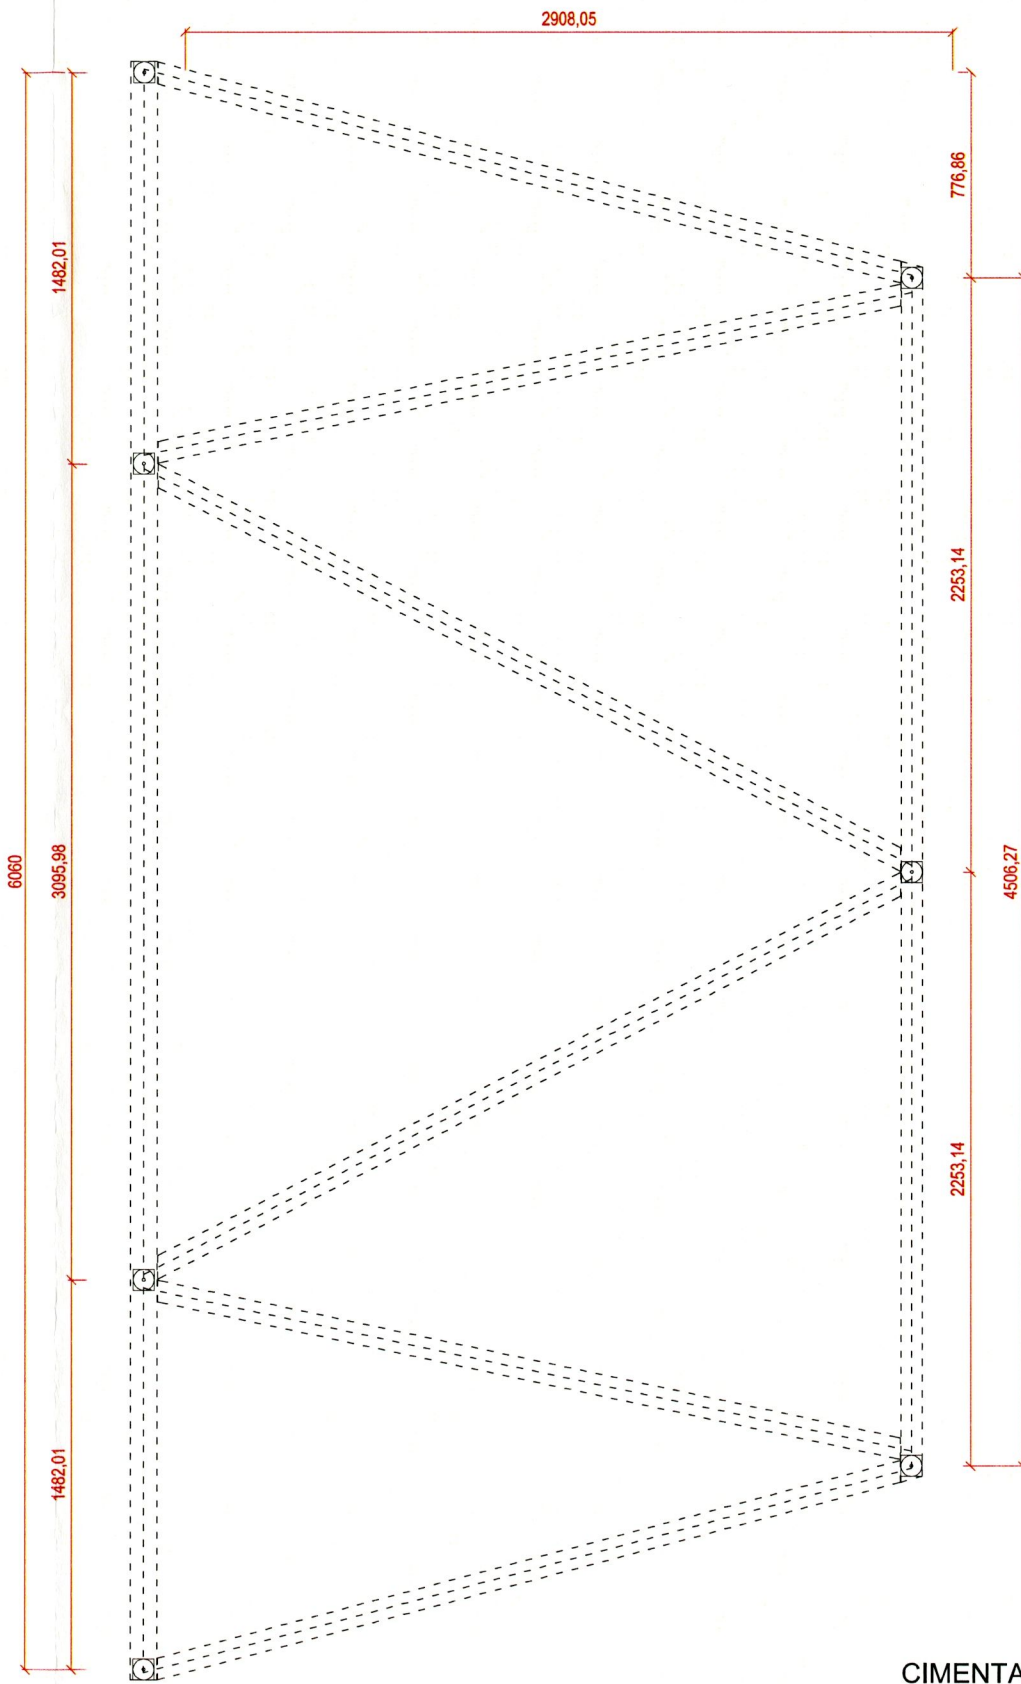

PEP DURAN
Detall Retaule Laic
Planta suelo i cimentació



09/06/2011

PCp