



PLANTA

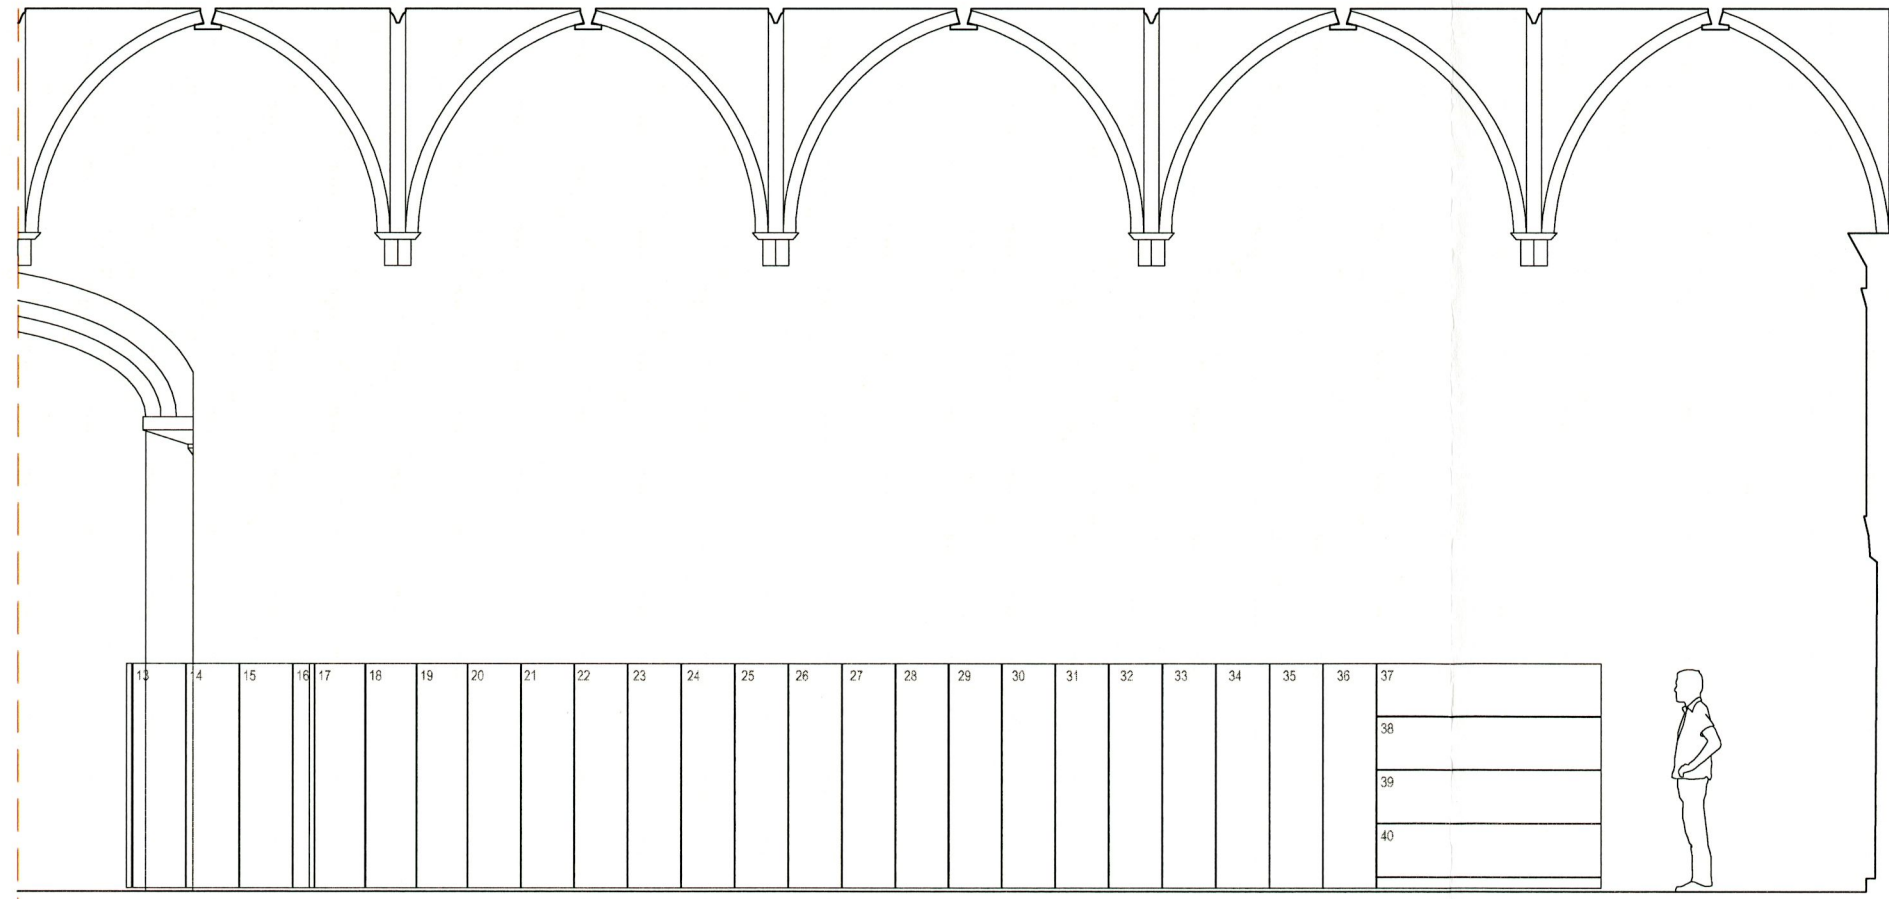

SECCIÓ LONGITUDINAL

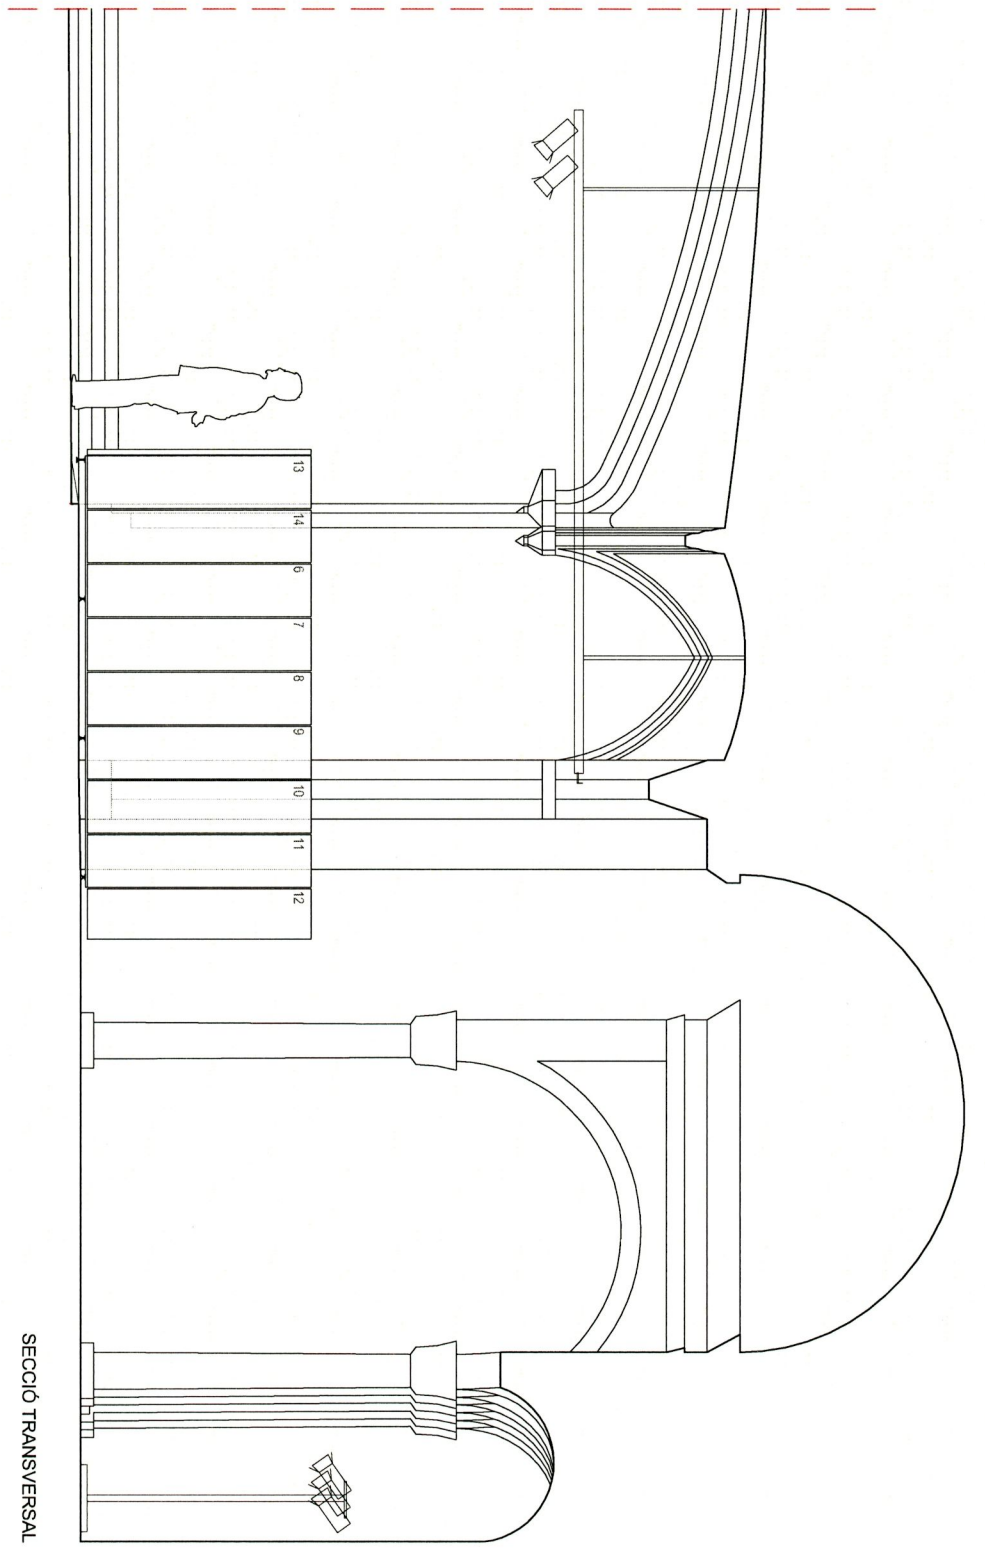

SECCIÓ TRANSVERSAL

MAC BA
 MUSEU D'ART CONTEMPORANI DE BARCELONA



MUSEU D'ART CONTEMPORANI DE BARCELONA - M A C B A -

PEP DURAN
 Peça escrita
 Planta i seccions



09/05/11

PCp