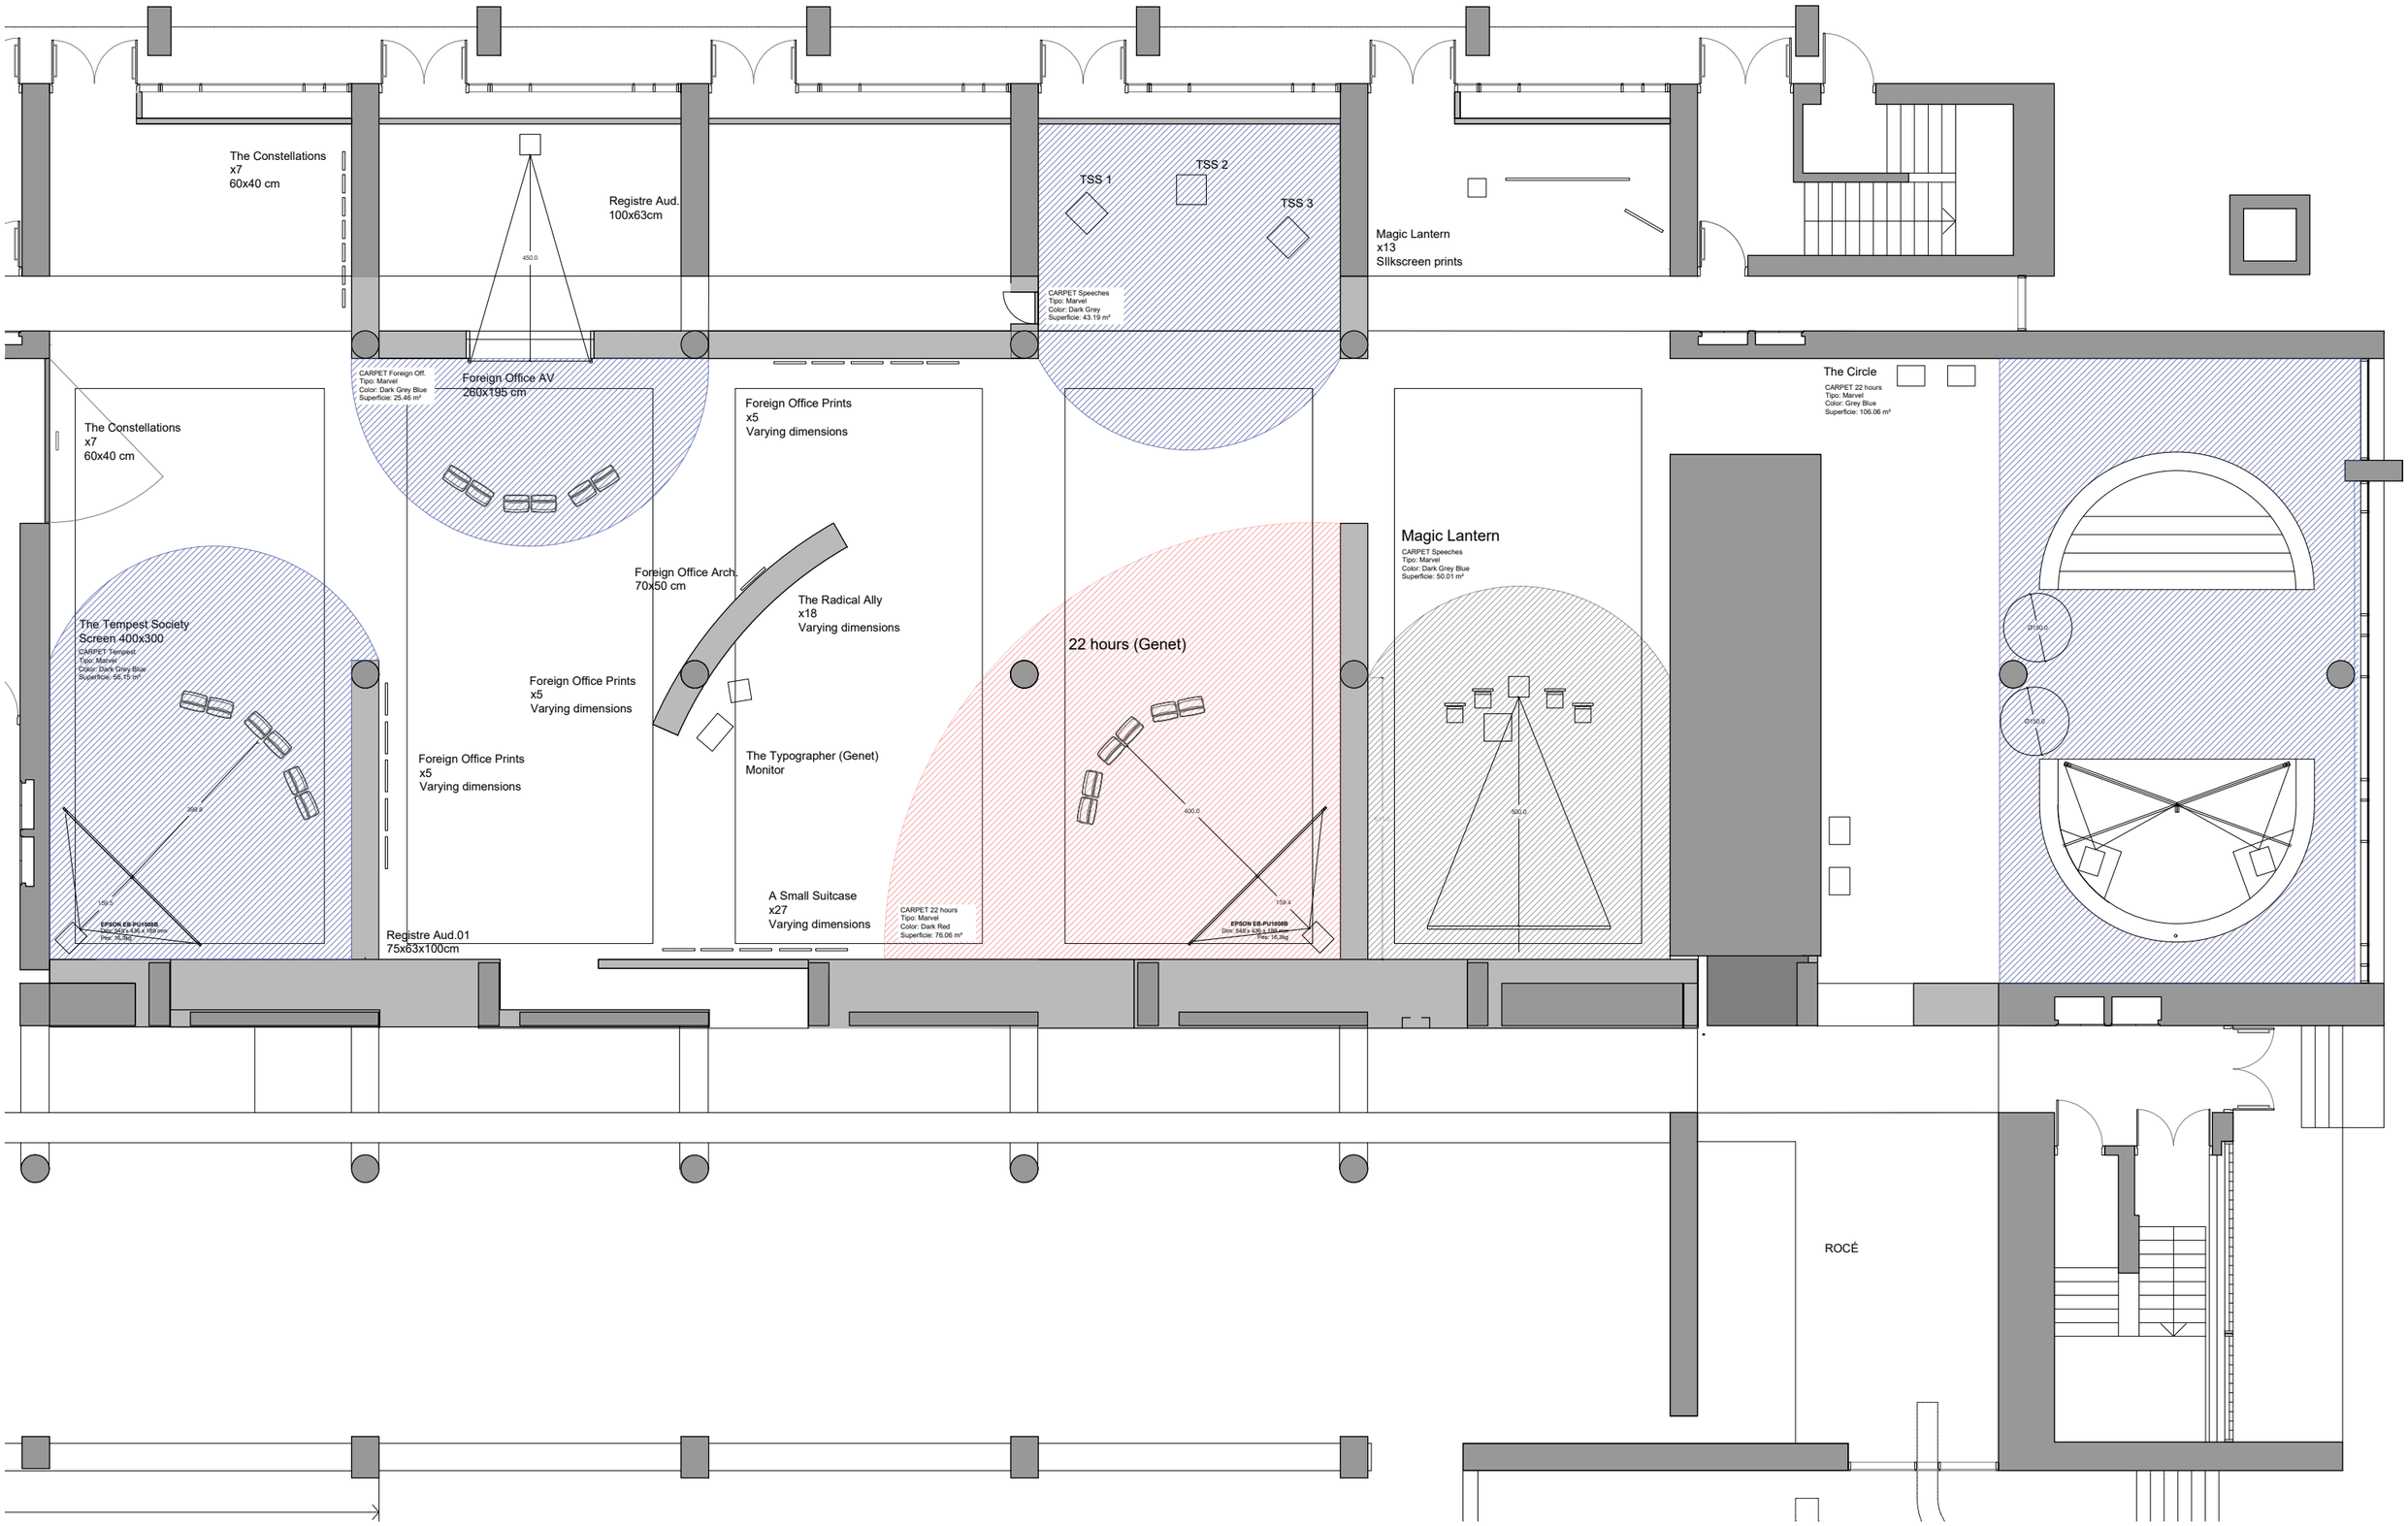

En Estudi_ BOUCHARA KHALILI

PLANTA PROJECTE EXPOSITIU 16/01/2023

0 1 5m 10m

MUSEU D'ART CONTEMPORANI DE BARCELONA . M A C B A . P0