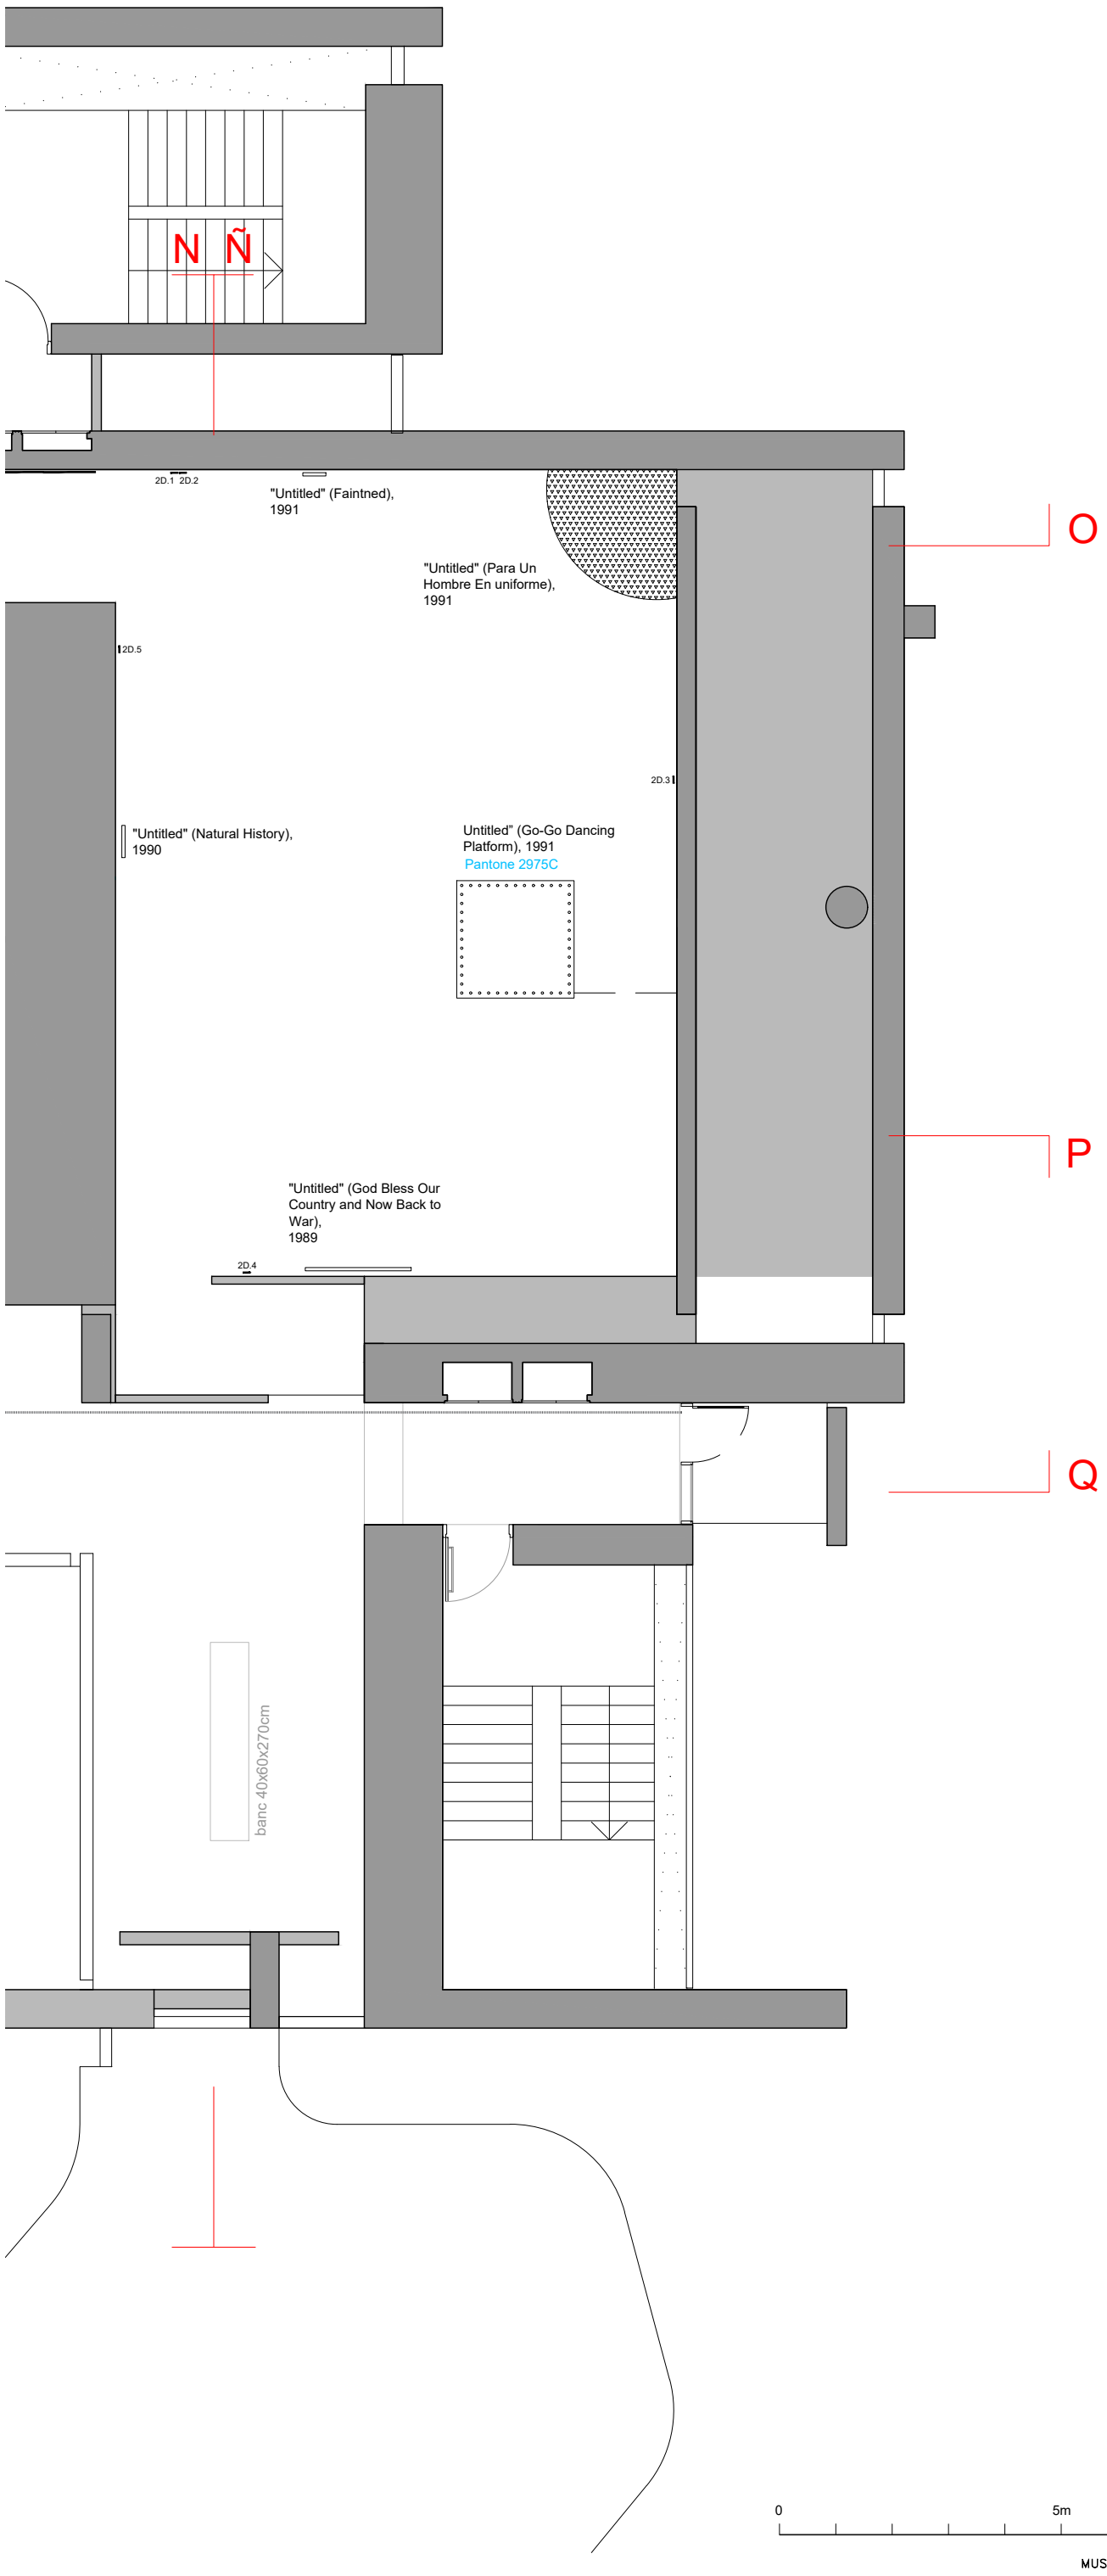

Asbuild- **Versió 1**

ASBUILD: FELIX GONZALEZ TORRES
Sala 2D i E_Planta
any 2021

0 5m 10m